



HOTĂRÂRE

privind aprobarea dezmembrării unei parcele din domeniul public în scopul realizării investiției de interes public general "Construire grădiniță cu program normal" în satul Turcinești, comuna Turcinești, județul Gorj

Consiliul local al comunei Turcinești, județul Gorj;

Având în vedere prevederile :

-art. 36 alin.(2) lit. c), art. 119-124 și art. 127 din Legea nr. 215/2001, Legea Administrației Publice Locale, republicată, cu modificări și completări;

-Legii nr. 213/1998 privind bunurile proprietate publică, cu modificări și completări;

Ținând seama de:

-H.C.L. Turcinești nr. 13/1999 și H.G.R. nr. 973/2002-Anexa 67 privitoare la domeniul public al Comunei Turcinești;

-proiectul de hotărâre și expunerea de motive ale inițiatorului primar Modrea Dumitru;

-raportul de specialitate întocmit de către compartimentele de resort din aparatul primarului respectiv Compartimentul juridic și Compartimentul urbanism, precum și rapoartele comisiilor de specialitate din cadrul Consiliului Local;

În temeiul art. 45 alin. (1) și art. 115 alin. (1), lit. b) din Legea nr. 215/2001 privind administrația publică locală , republicată, cu modificări și completări;

HOTĂRĂȘTE

Art.1. În vederea pregătirii amplasamentului necesar pentru realizarea investiției de interes public general "Construire grădiniță cu program normal" în satul Turcinești, comuna Turcinești, județul Gorj, se aprobă dezmembrarea terenului intravilan având suprafața totală de 4275 mp, situat în Tarla 310, Parcele 10599, 10600, 10601, ce face parte din domeniul public al comunei Turcinești, intabulat în Cartea funciară a comunei Turcinești nr.35460, în două loturi după cum urmează:

- LA SUD- LOT 1 –teren intravilan neproductiv în suprafață de 2111 mp- cu nr. cadastral atribuit 36492;

- LA NORD- LOT 2- teren intravilan neproductiv în suprafață de 2164 mp- cu nr. cadastral atribuit 36493,

conform schiței cadastrale anexate prezentei hotărâri.

Art.2. După adoptare hotărârea se comunică:

-Instituției Prefectului-Judetul Gorj pentru exercitarea dreptului de control;

-Primarului comunei pentru executarea prevederilor;

se afișează pe panoul avizier din incinta Consiliului Local care este permanent accesibil publicului și se publică pe site-ul oficial al Primăriei : www.turcinești.ro.

Prezenta hotărâre a fost adoptată în ședința ordinară, publică, a consiliului local din data de 29.05.2018, cu un număr de 11 voturi *pentru*, exprimate din nr. total de 11 consilieri prezenți la ședință și din totalul de 11 consilieri în funcție.

PREȘEDINTE DE ȘEDINȚĂ

Pîrvulescu Minodora



Nr. 24

Data: 29.05.2018

CONTRASEMNEAZĂ


SECRETAR

Ciobescu Simona

PLAN DE AMPLASAMENT SI DELIMITARE A IMOBILULUI Scara 1:1000
CU PROPUNEREA DE DEZMEMBRARE

Nr. cadastral	Suprafata masurata	Adresa imobilului
35460	4275	Com .Turcinești Sat Turcinești Tarla 310, Parcela 10599,10600,10601 Jud Gorj

Cartea Funciara nr.	35460	UAT	TURCINEȘTI
---------------------	-------	-----	------------

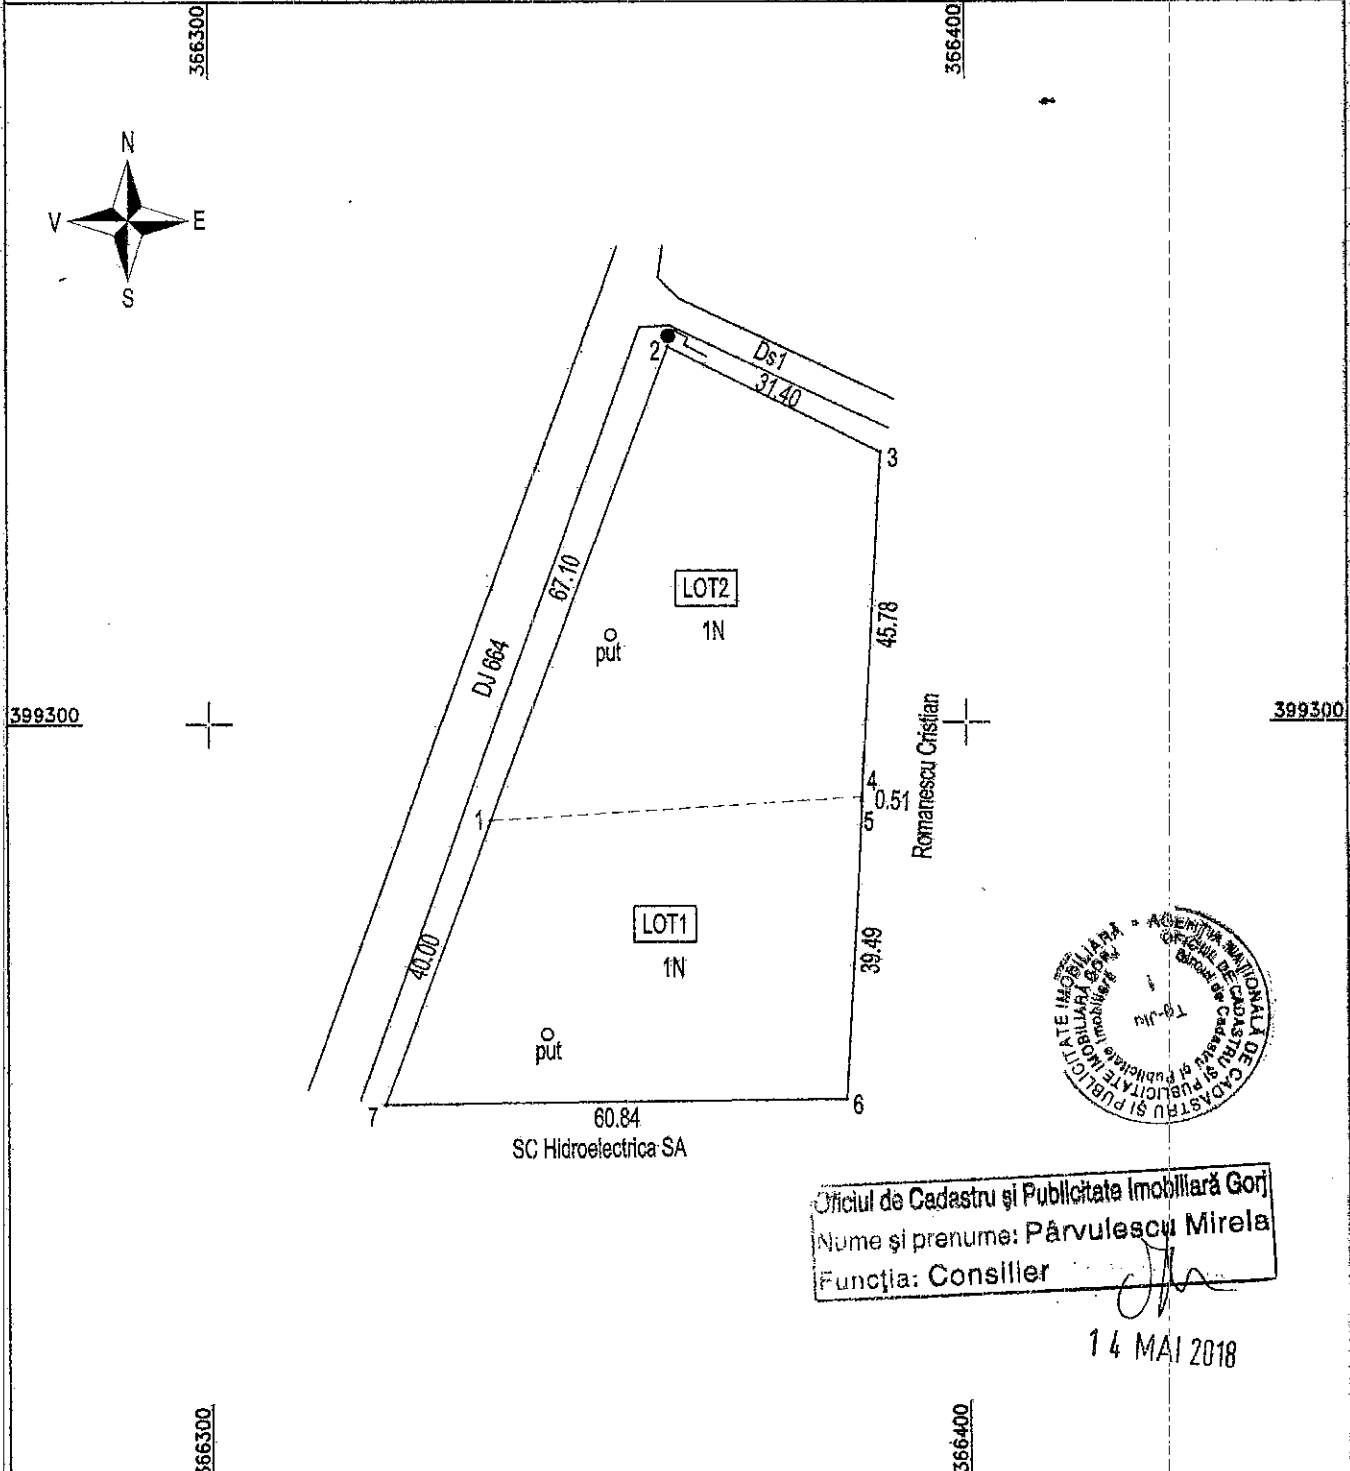

Oficiul de Cadastru și Publicitate Imobiliară Gorj
Nume și prenume: Părvulescu Mirela
Funcția: Consilier

14 MAI 2018

deziipire/alipire imobil

Situatia actuala (inainte de deziipire/alipire)				Situatia viitoare (dupa de deziipire/alipire)			
Nr. Cad	Suprafata (mp)	Categoria de folosinta	Descrierea imobilului	Nr. Cad	Suprafata (mp)	Categoria de folosinta	Descrierea imobilului
35460	4275		Teren intravilan	36492	2111	N	LOT 1 Teren intravilan
				36493	2164	N	LOT 2 Teren intravilan
Total	4275			Total	4275		
EXECUTANT: ing. VACARU CATALIN Confirm executarea masurarilor la teren, corectitudinea întocmirii documentatiei cadastrale si corespondenta acestora cu realitatea din teren Data : 24.05.2018				INSPECTOR Confirm introducerea imobilului in baza de date integral si atribuirea numarului cadastral Semnatura si parafa Data:..... Stampila BCPI			

