

**JUDEȚUL GORJ  
COMUNA TURCINEȘTI  
CONSILIUL LOCAL**

**HOTĂRÂRE**

**Privind declararea de uz și de interes public local al Comunei Turcinești  
a drumului nemodernizat în suprafața de 3464 mp, care face legătura între Aleea Dealul  
Frumos și Aleea Ascunsa**

Consiliul local al comunei Turcinești, județul Gorj;

**Având în vedere:**

- Proiectul de hotărâre nr. 4480/14.07.2022 privind declararea de uz și de interes public local al Comunei Turcinești a drumului nemodernizat în suprafața de 3464 mp, care face legătura între Aleea Dealul Frumos și Aleea Ascunsa;
- Referatul de aprobare înregistrat sub nr. 4481/14.07.2022 la proiectul de hotărâre privind declararea de uz și de interes public local al Comunei Turcinești a drumului nemodernizat în suprafața de 3464 mp, care face legătura între Aleea Dealul Frumos și Aleea Ascunsa;
- Raportul de specialitate nr.4482/14.07.2022 întocmit de către compartimentul Urbanism, Cadastru, Agricultură;
- Avizele comisiilor de specialitate ale Consiliului Local Turcinești;
  
- Planul de Amplasament și Delimitare a Imobilului, Anexa 1, suprafața măsurată 3464 mp;
- Prevederile art.8, alin.(1) lit.c din OG nr.43/1997 privind regimul drumurilor;
- Prevederile art.129, alin.(2) lit.c, art.286, alin.(4) și pct.1 din Anexa 4 din OUG nr.57/2019 privind Codul administrativ;

In temeiul art.139, alin.(3) lit.g) din OUG nr.57/2019 privind Codul administrativ:

**HOTĂRĂȘTE:**

**Art.1. (1).** Se declară de uz și de interes public local al Comunei Turcinești, drumul nemodernizat în suprafața de 3464 mp, care face legătura între Aleea Dealul Frumos și Aleea Ascunsa, din satul Turcinești, comuna Turcinești, județul Gorj, cu vecinii: la nord număr cadastral 35065 – Aleea Dealul Frumos, la sud număr cadastral 35067 – Aleea Ascunsa, est – proprietăți particulare, vest – proprietăți particulare;

(2) Terenul este identificat conform planului de amplasament și delimitare a imobilului prevăzut în anexa nr. 1 care face parte integrantă din prezenta hotărâre, urmând să facă obiectul unei hotărâri a Consiliului Local Turcinești de introducere în inventarul bunurilor din domeniul public al comunei Turcinești, județul Gorj;

**Art. 2.** Prezenta hotărâre se va comunica de către secretarul general al comunei, Instituției Prefectului Județului Gorj, compartimentului Urbanism, Cadastru, Agricultură și se va publica în Monitorul Oficial Local;

Prezenta hotărâre a fost adoptată în ședința ordinară publică a consiliului local din data de 20.07.2022, cu un număr de 09 voturi *pentru*, 0 voturi *contra*, 0 abțineri,

exprimate din nr.total de 09 consilieri prezenți la ședință  
și din totalul de 10 consilieri în funcție.

PREȘEDINTE DE ȘEDINȚĂ,  
Florea Gheorghe



Nr.48



Data : 20.07.2022

CONTRASEMNEAZĂ,  
SECRETAR GENERAL,  
C.j. Serbu Claudiu Daniel

PLAN DE AMPLASAMENT SI DELIMITARE A IMOBILULUI

scara 1:2000

NR. CADASTRAL	SUPRAFATA MASURATA(MP)	ADRESA IMOBILULUI
	3464	Com Turcinești, drum
CARTE FUNCIARA NR.		UAT: TURCINEȘTI

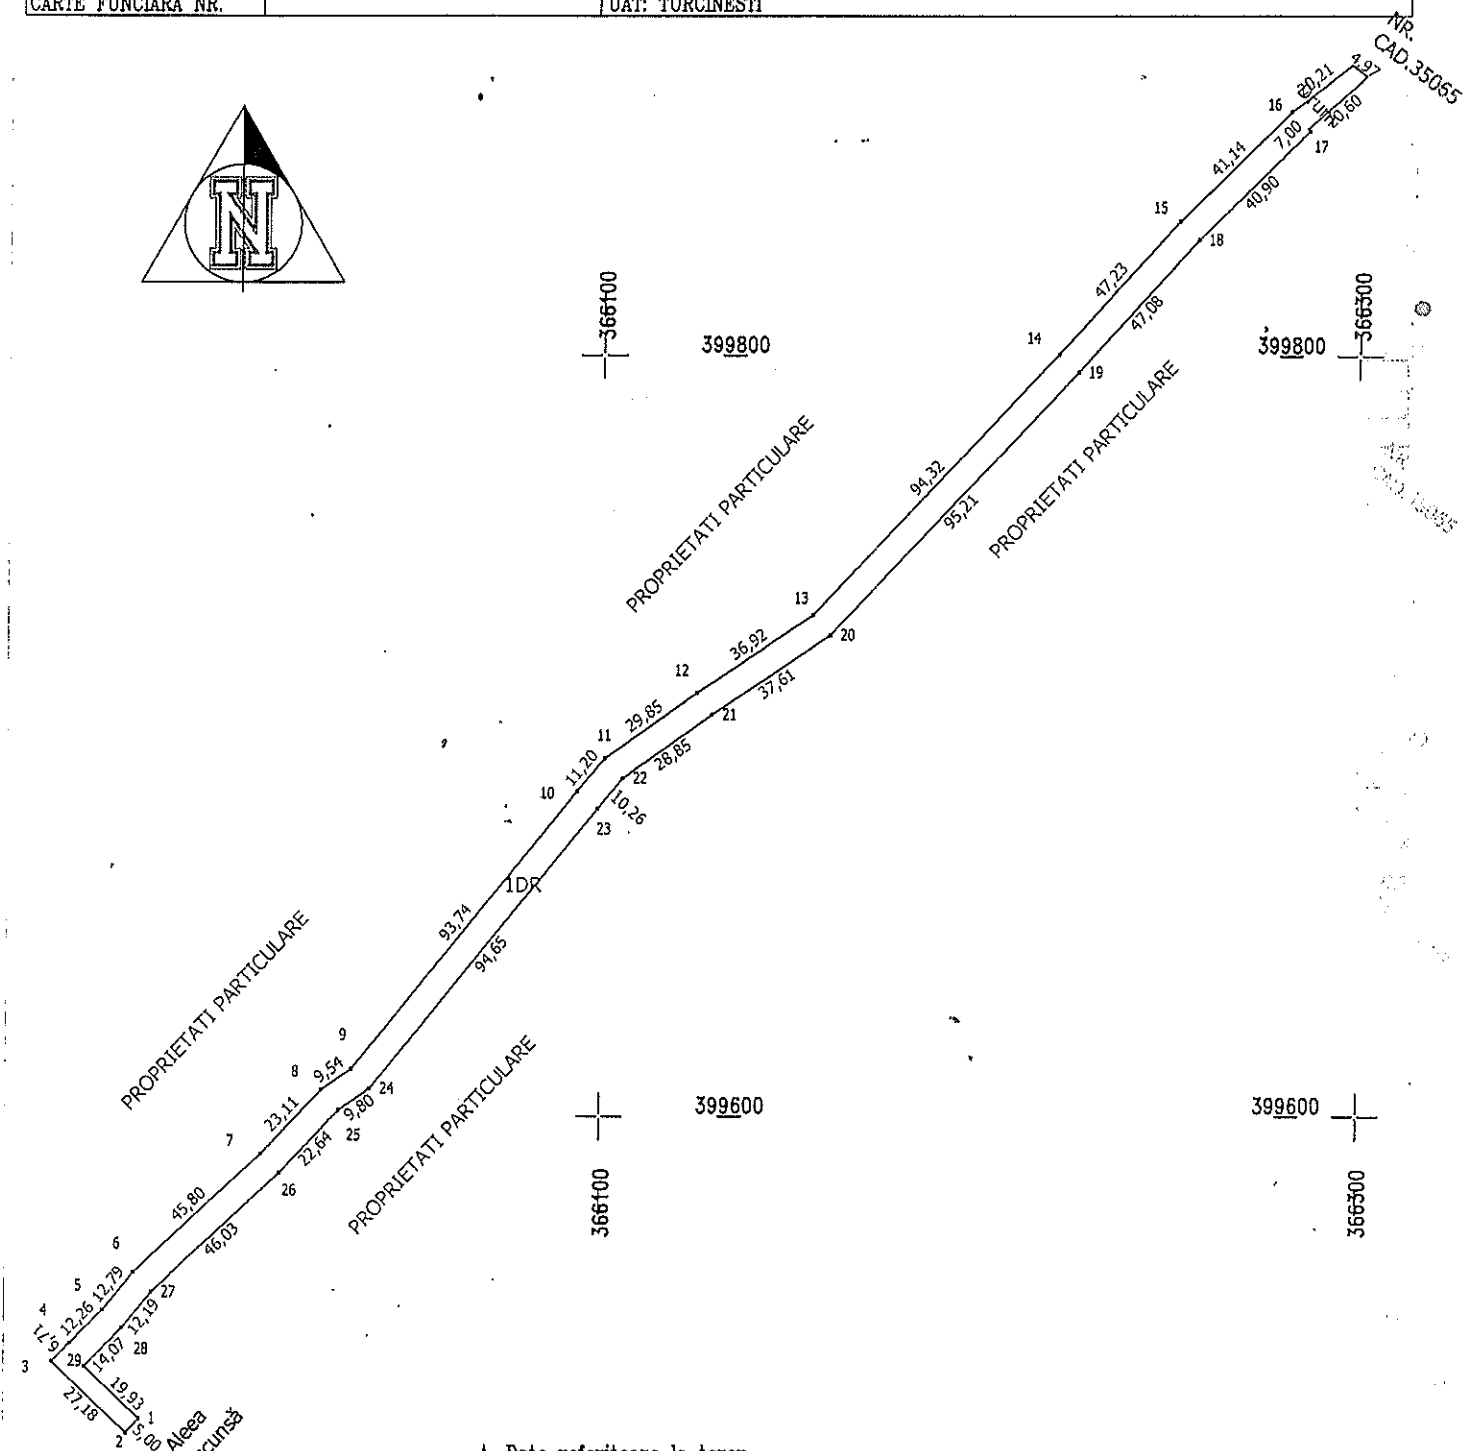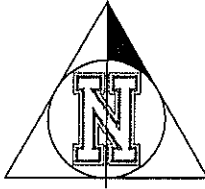

A. Date referitoare la teren

Nr. parcela	Categorie de folosinta	Suprafata (mp)	Mentii
1	DR	3464	Drum
Total		3464	

B. Date referitoare la constructii

Cod constr.	Destinatia	Suprafata construita la sol (mp)	Mentii
Total			

Suprafata totala masurata a imobilului = 3464 mp  
 Suprafata din constructii = mp

Executant: PFA Popescu Ruxandra Daniela  
 Semnatura si stampila

Inspector

Confirm introducerea imobilului în baza de date integrată și atribuirea numărului cadastral

Confirm executarea măsurătorilor la teren și corespondența acestora cu planul de amplasament și delimitare a terenului.  
 Data: 16.06.2022

Semnatura si parafa

Data:

Stampila BCPI

